


3F

天井高 2.43m

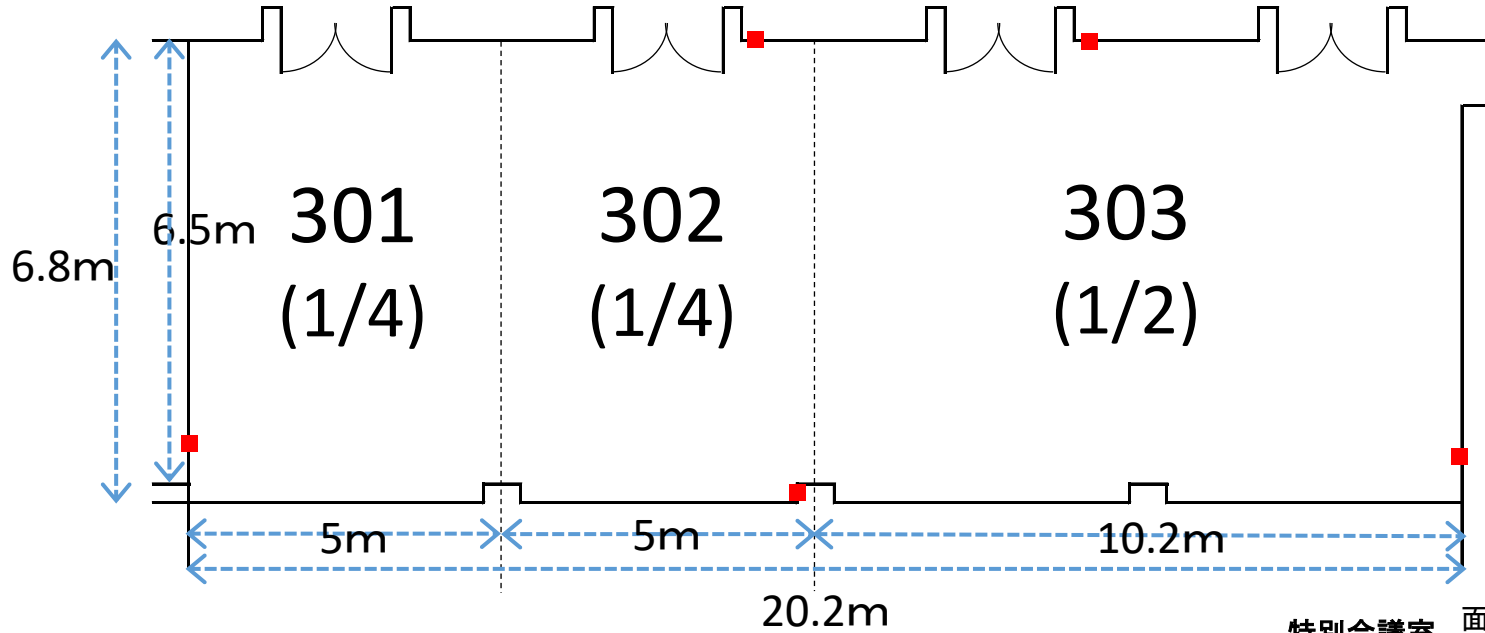

■ コンセント(2口)
(全てで20A)

特別会議室	面積 (坪)	定員 (型・人数)
全室	50.0	学:66 □:60
3/4分割	37.5	学:48 □:42
1/2分割	25.0	学:36 □:27
1/4分割	12.5	学:18 □:18

※テーブル3人掛けの場合